


RADOUK



Handwritten notes in the top right corner, including a signature and some illegible text.

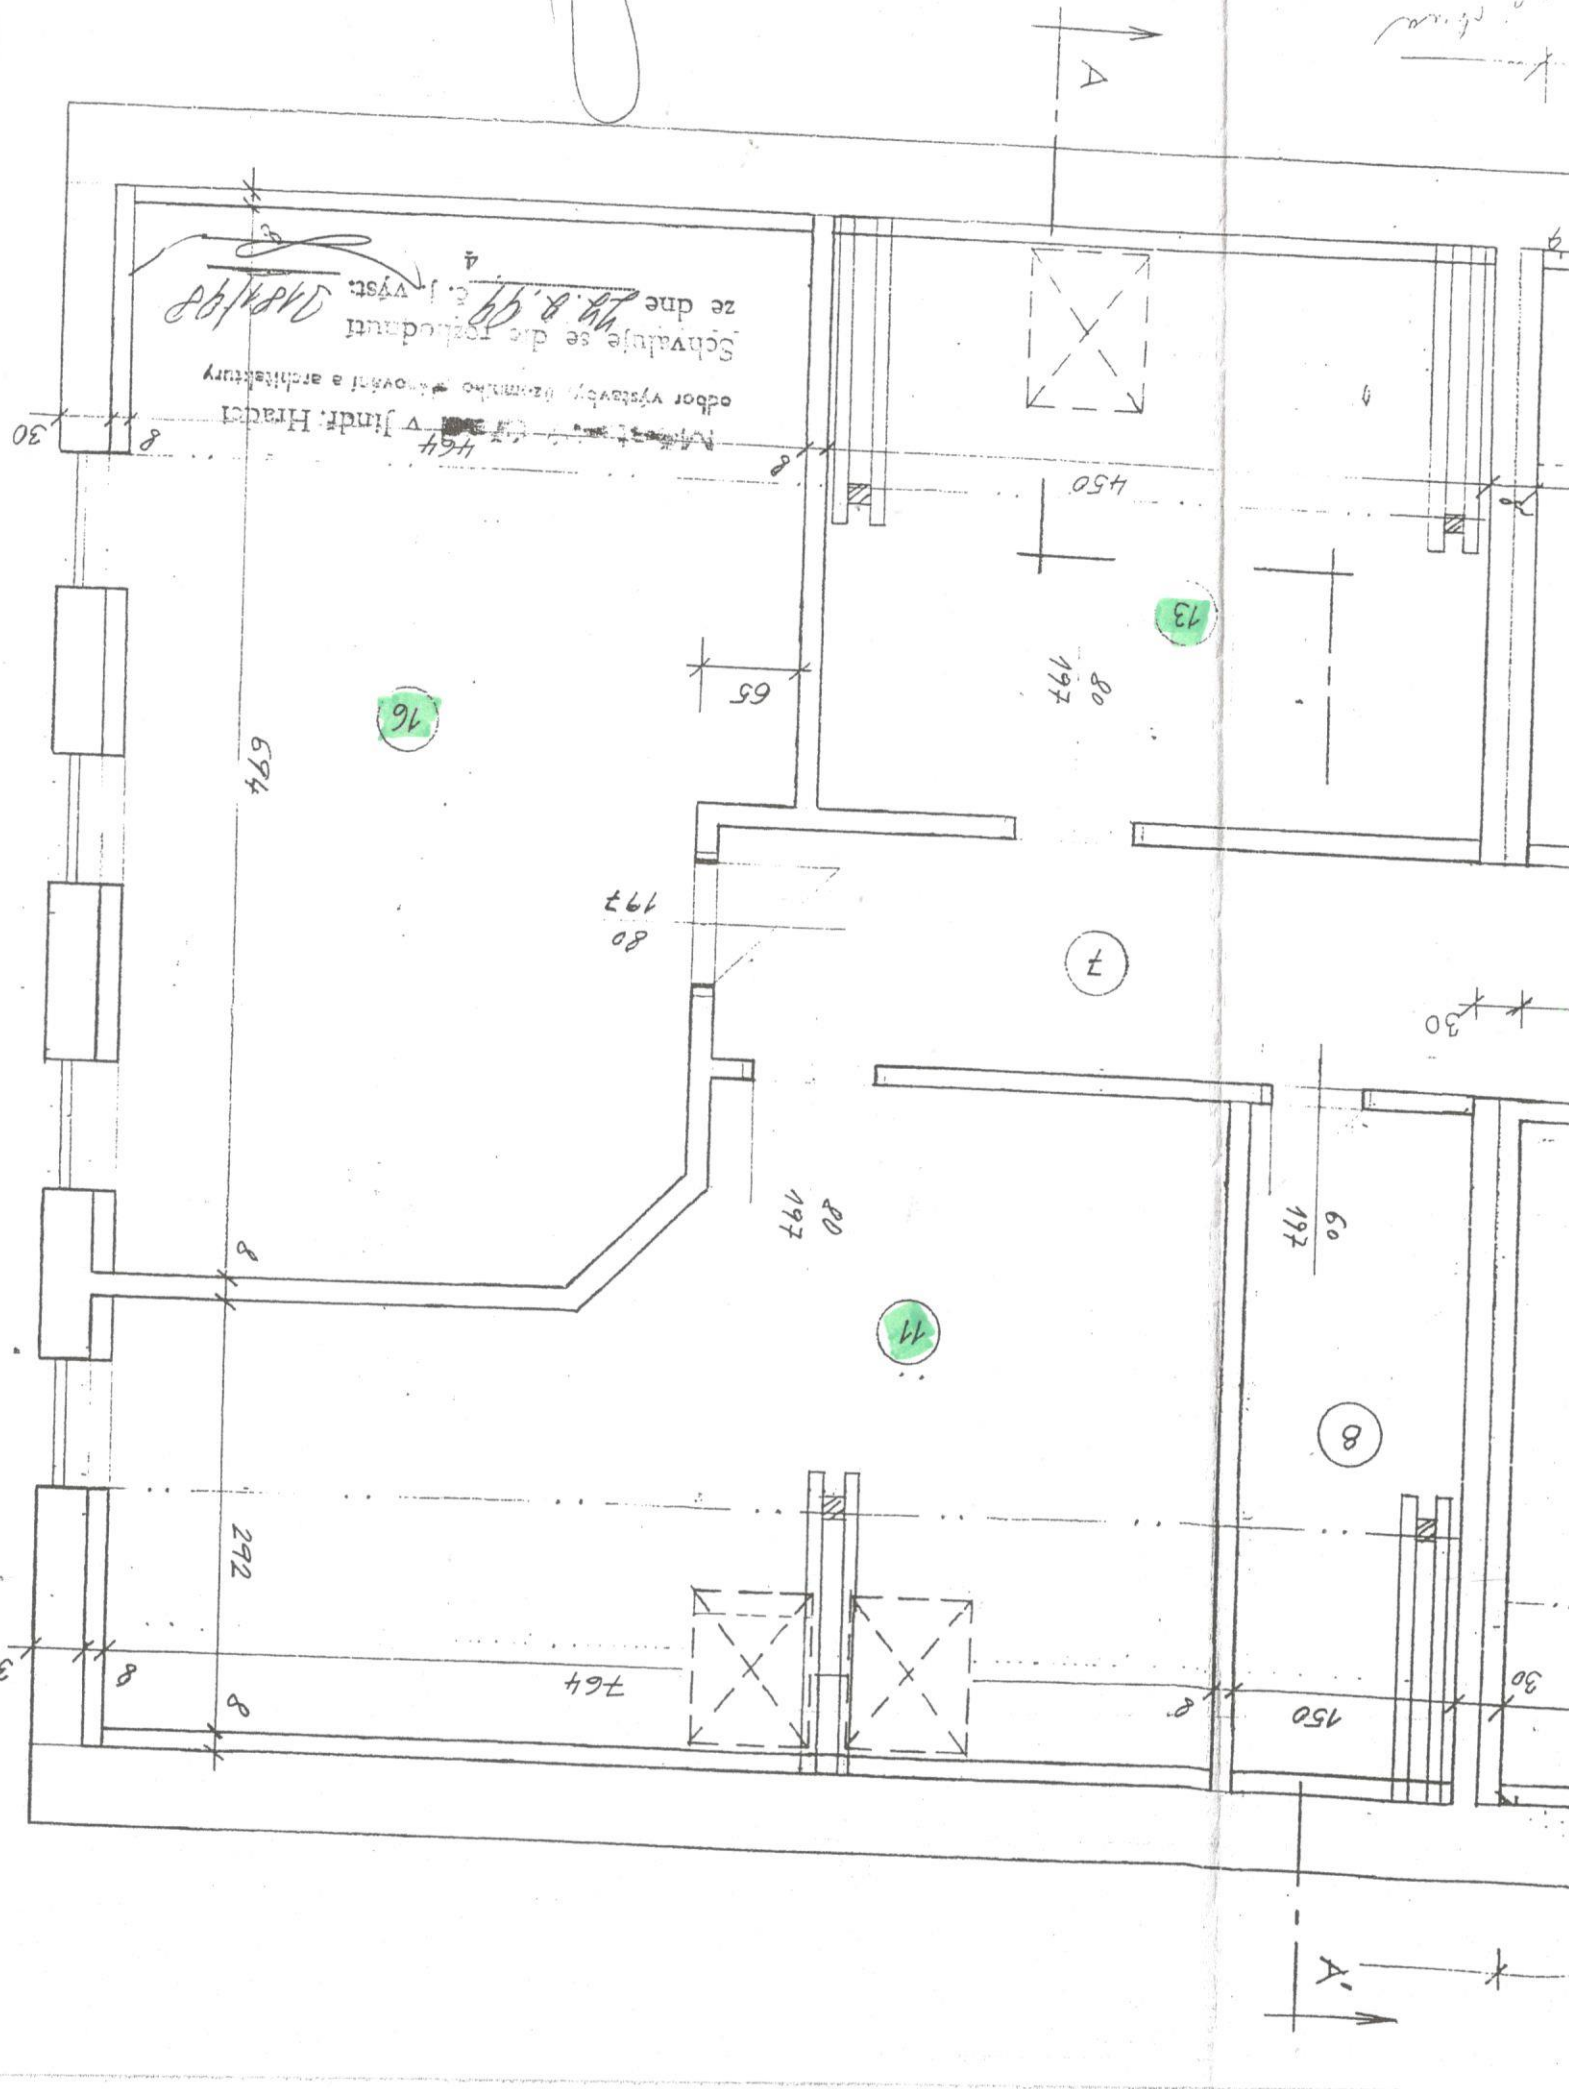

Schválilo se die rozhodnutí
 ze dne 19. 8. 19...
 odbor výstavby, územního plánování a architektury
 v Jindř. Hradci
 164